
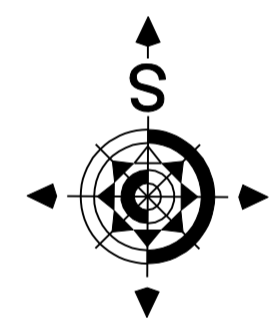


LEGENDA - ZMENY A DOPLNKY č.3		
ZMENY	NÁVRH	VÝHEAD
		JAV NA ZRUŠENIE
		ZMENA FUNKCIE
		ČÍSLO ZMENY
DOPLNKY		
		HRANICE PARCEL
		HRANICA SKUTOČNE ZASTAVANÉHO ÚZEMIA
		OZNAČENIE DOPLNENÝCH LOKALÍT V REGULOVANÝCH PRIESTOROCH
		POSILNIŤ TRANSFORMÁTOROVÚ STANICU TS1 A TS13
		OBSLUŽNÁ KOMUNIKÁCIA
		NAVROHOVANÁ KRÍŽOVATKA BUDE RIEŠENÁ A SFRESNENÁ V DALŠÍCH STUPŇOCH PD
		PEŠIE KOMUNIKÁCIE
		PLOCHY S PREVAHOU BÝVANIA V RODINNÝCH DOMOCH
		PLOCHY VÝROBY, SKLADOV, ZARIADENÍ TECHNICKÉJ VÝBAVENOSTI
		PLOCHY S PREVAHOU REKREÁCIE A CR
		PLOCHY S PREVAHOU ŠPORTU A TELOVÝCHOVY
		ROZVÁDZACIE VODOVODNÉ POTRUBIE
		KANALIZÁCIA SPLAŠKOVÁ
		VEDENIE ELEKTRICKEJ ENERGIE NN


**VEREJNOPROSPEŠNÉ STAVBY**

2. PRE TECHNICKÚ VYBAVENOSŤ  
 VS 2.3. ROZŠÍRENIE MESTNÝCH ROZVODOV VODY  
 VS 2.4. ROZŠÍRENIE MESTNÝCH ROZVODOV SPLAŠKOVEJ KANALIZÁCIE  
 VS 2.8. ROZŠÍRENIE ELEKTRICKÝCH ROZVODOV NN

3. PRE OBČIANSKU VYBAVENOSŤ  
 VS 3.4. DOBUDOVANIE ŠPORTOVÉHO AREÁLU PRI Z3

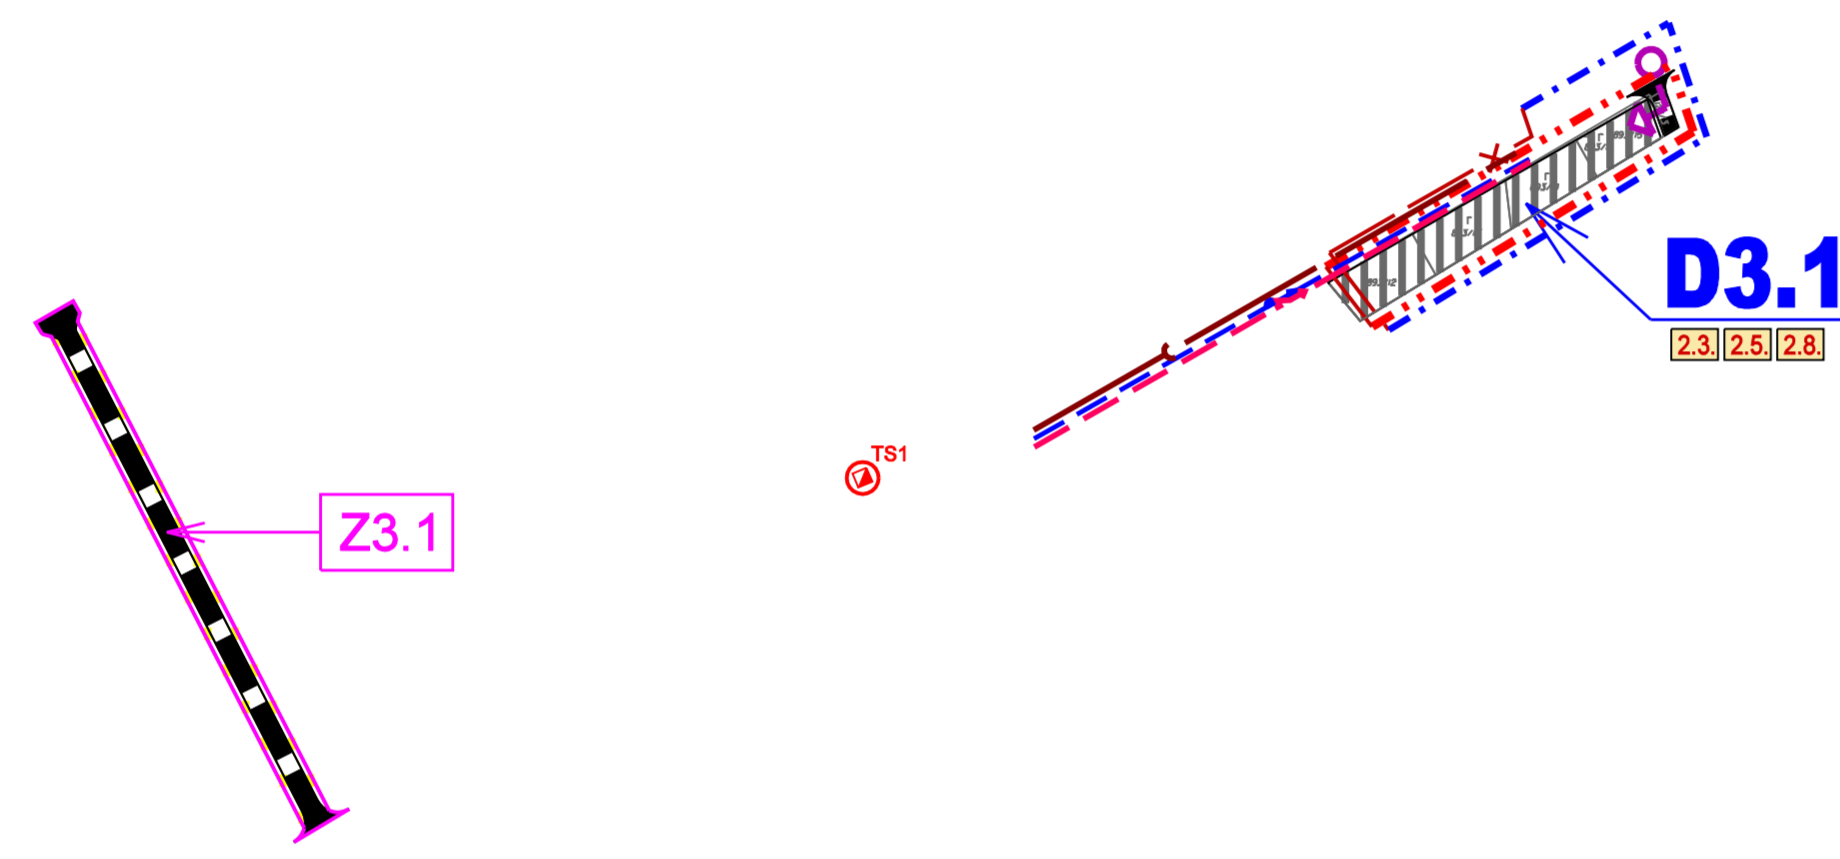

Architektonický ateliér **Gam** Nám.A.Hlinku 27, Ružomberok

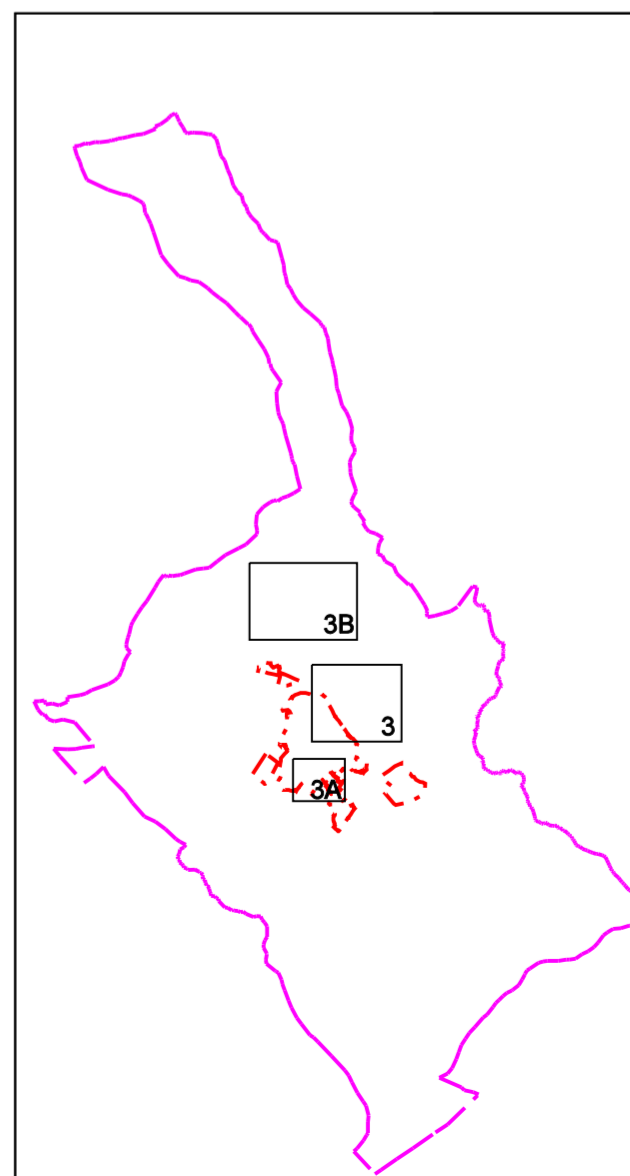

NÁZOV DOKUMENTÁCIE  
**ÚZEMNÝ PLÁN OBCE LOKCA**

**ZMENY A DOPLNKY č.3**

NÁZOV VÝKRESU  
**KOMPLEXNÝ VÝKRES PRIESTOROVÉHO USPORIADANIA A FUNKČNÉHO VYUŽITIA ZASTAVANÉHO ÚZEMIA A VEREJNOPROSPEŠNÉ STAVBY**

OBJEDNÁVATEL DOKUMENTÁCIE: OBEC - LOKCA

AUTORI RIEŠENIA:  
 ING.ARCH. DÁVID GOČ, AUTORIZOVANÝ ARCHITEKT

ODBORNÁ SPOLUPRÁCA:  
 ING.PETER GAŽÍK, ING.ANTON GALAS, ING.ANTON TURAN  
 ING.VLADIMÍR OTTO, JANKA RECHTORÍKOVÁ, ZUZANA TAKÁČOVÁ

ČÍSLO ZÁKAZKY: 19009 - 20

DÁTUM: OKTÓBER 2019

MIERKA VÝKRESU: 1 : 2 000

ČÍSLO VÝKRESU: **3**