

PETROSTAV SK s.r.o., Štefanov nad Oravou 132, 027 44 Tvrdošín
IČO: 46278605, IČ-DPH: SK2023317065

Obec Lokca
Trojičné námestie č. 3/8
029 51 Lokca



Vec:

Oznámenie o začatí stavby (podľa § 58 a § 58a zákona č. 50/1976 Zb. v znení neskorších predpisov a § 8 a § 9 vyhl. č. 453/2000 Z. z.)

Stavebník:

**Stredoslovenská distribučná, a.s., Pri Rajčianke 2927/8, 010 47 Žilina, IČO: 36442151,
IČ DPH: SK2022187453**

V zastúpení:

**PETROSTAV SK, s.r.o., Štefanov nad Oravou 132, 027 44 Tvrdošín, IČO: 46278605,
IČ-DPH: SK2023317065**

Miesto stavby: „12992 – Lokca – Lán – Rozšírenie NNK „

Pozemok, parcela číslo:

Katastrálne územie: Lokca

Parcely:

**KN-C: 827/5, 1008/199, 1008/198, 1008/197, 1008/182, 1008/196, 1008/176, 1008/195,
1008/161, 1008/220, 1008/217, 1008/283, 1008/191, 1008/322, 1008/323, 1008/43, 1008/112,
1008/111, 1008/252, 1008/251, 1008/95, 1008/94**

KN-E 4504/2, 4501/2, 4610, 4608, 8378, 4651

Účelom stavby je výmena existujúcej skrine PRIS a vybudovanie nového zemného NN vedenia káblom (N)AYY-J 4x240 mm² a skriň PRIS, ktoré umožnia napojenie nových odberných miest.


Dátum začatia stavebných prác: 10/2023 – 11/2023

Prosíme Vás o vyvesenie verejnej vyhlášky na úradnej tabuli.

V Štefanove nad Oravou, dňa 27. 09. 2023

PETROSTAV SK s.r.o.
Štefanov nad Oravou 132
027 44 Štefanov nad Oravou
IČO: 46278605 DIČ: 2023317065
IČ-DPH: SK2023317065

Ing. Peter Poláčik (konateľ, majiteľ)

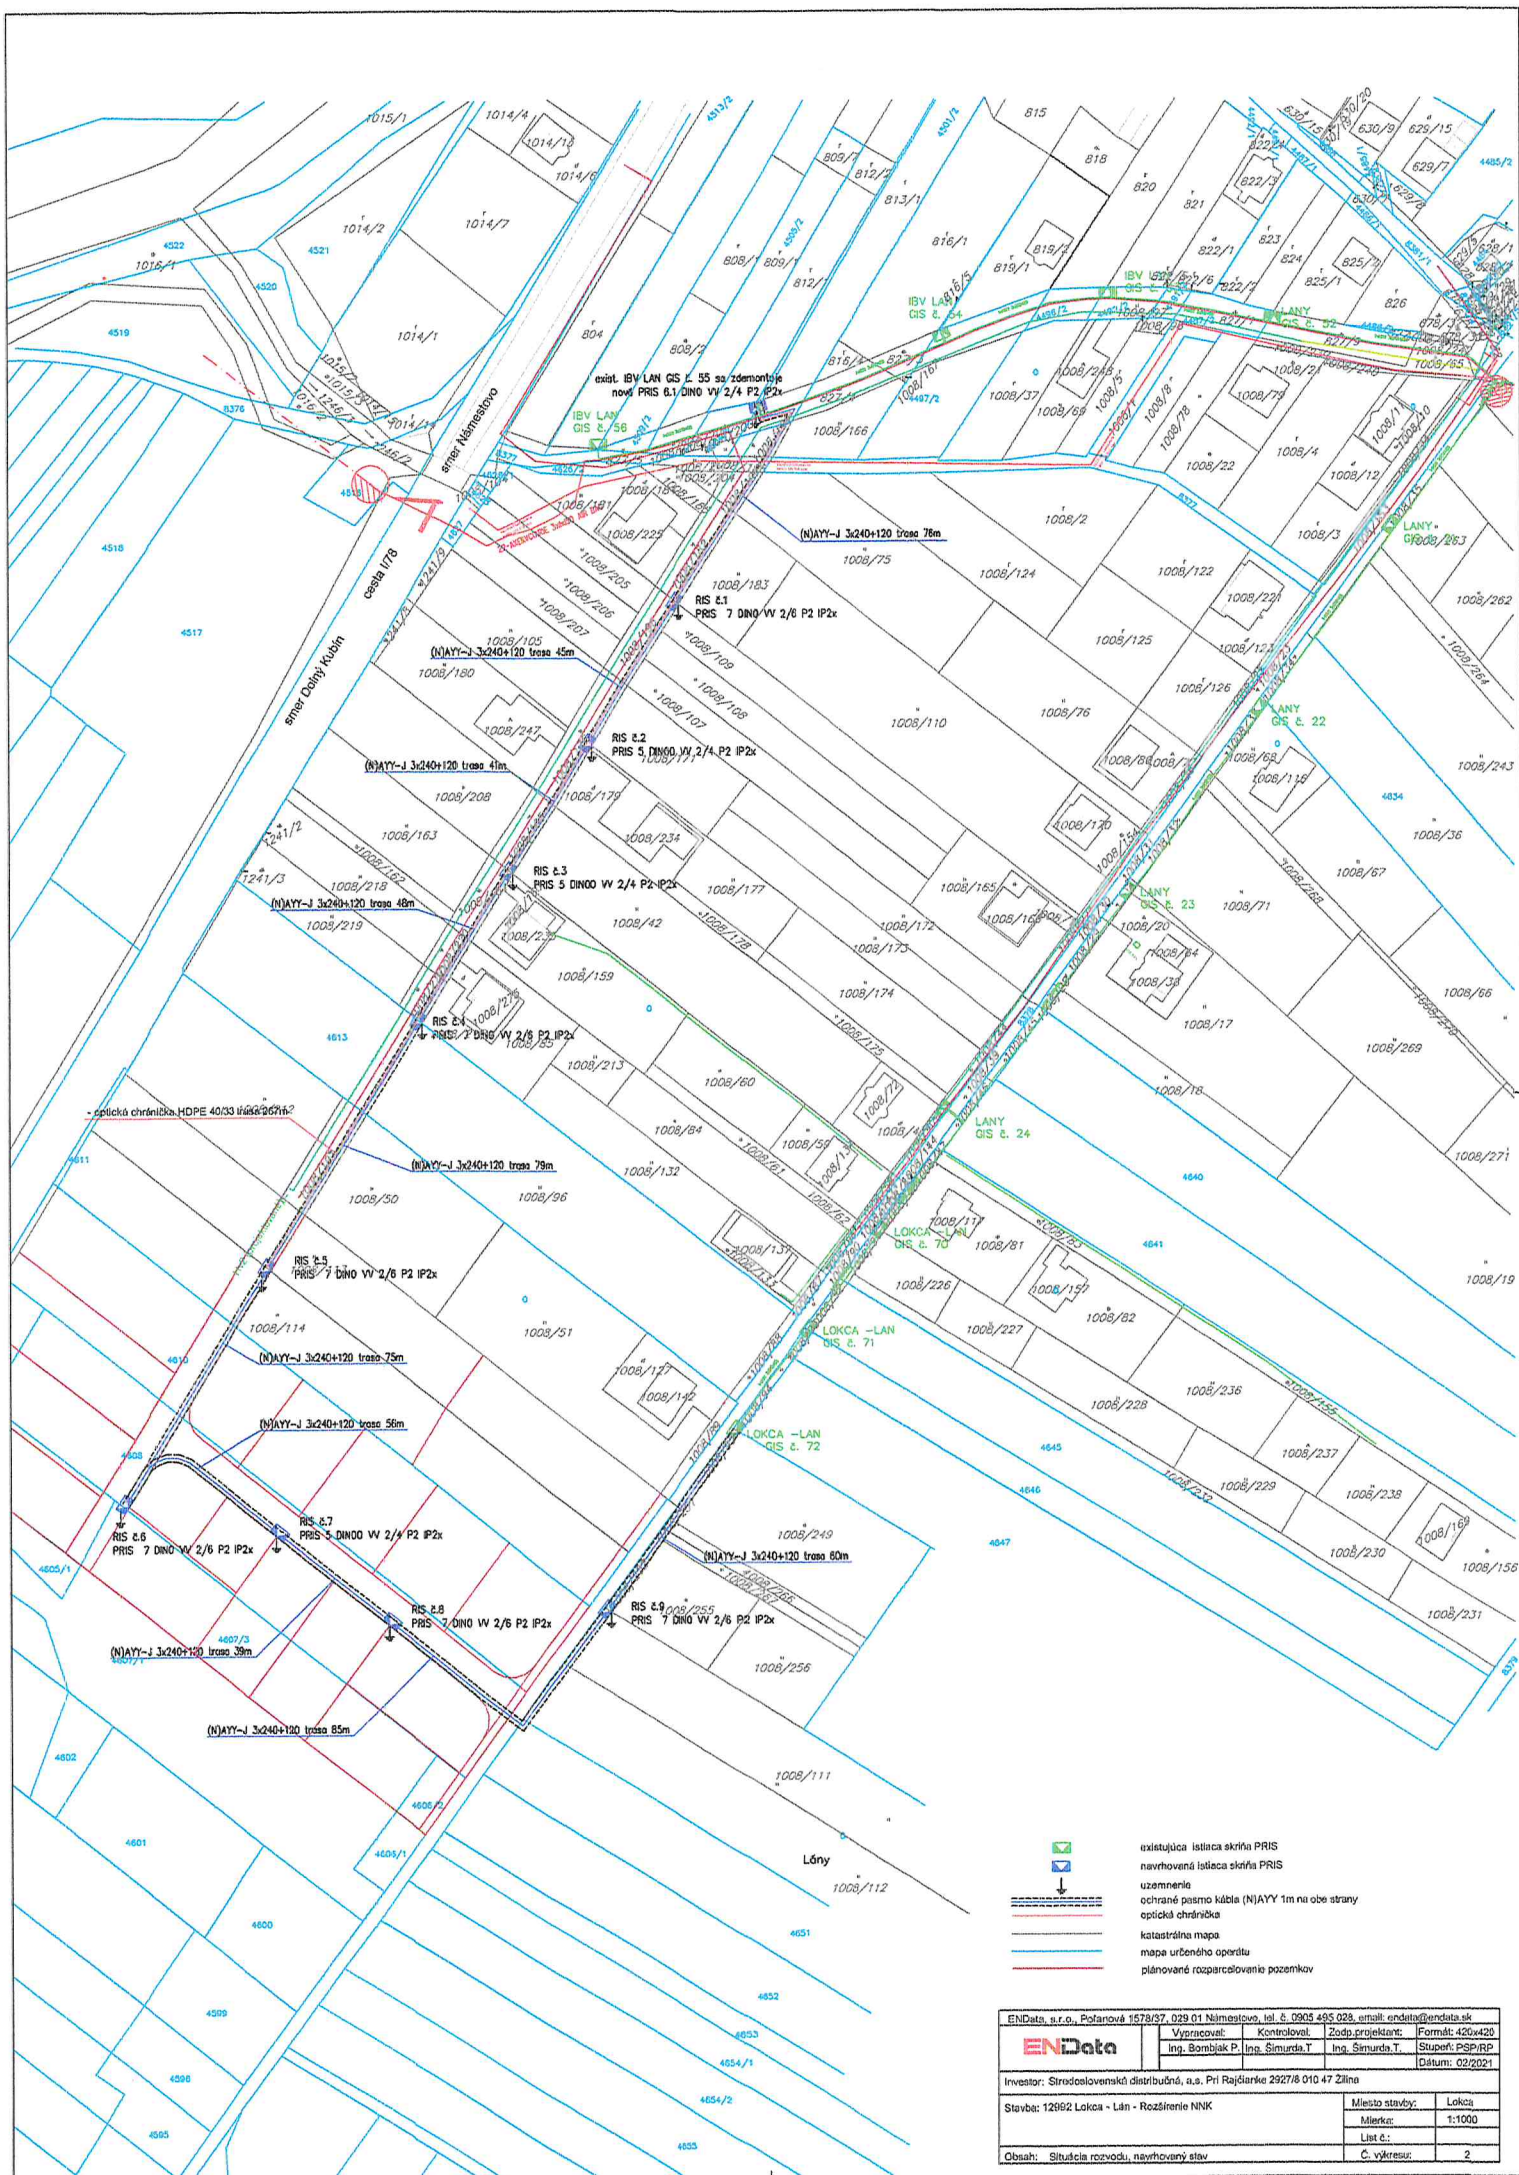

- existujúca ladiaca skríňa PRIS
- navrhovaná ladiaca skríňa PRIS
- uzemnenie
- ochranné pásmo kábla (N)AYY 1m na obe strany
- optická chránička
- katastrálna mapa
- mapa určenia opotreby
- plánované rozparcelovanie pozemkov

ENData, s.r.o., Poľanová 1578/37, 029 01 Námestovo, tel. 0905 495 028, email: endata@endata.sk			
ENData	Vypracoval: Ing. Bombiak P.	Kontroloval: Ing. Simurda T.	Zodp. projektant: Ing. Simurda T.
Investor: Stredoslovenská distribučná, a.s. Pri Rajčiarke 2927/8 010 47 Žilina	Formát: 420x420		
Stavba: 12962 Lokca - Lán - Rozšírenie NNK	Stupeň: PSP/RP		
Obsah: Situácia rozvodu, navrhovaný stav	Dátum: 02/2021		
Miesto stavby:	Lokca		
Mierka:	1:1000		
Liet č.:			
Č. výkresu:	2		