


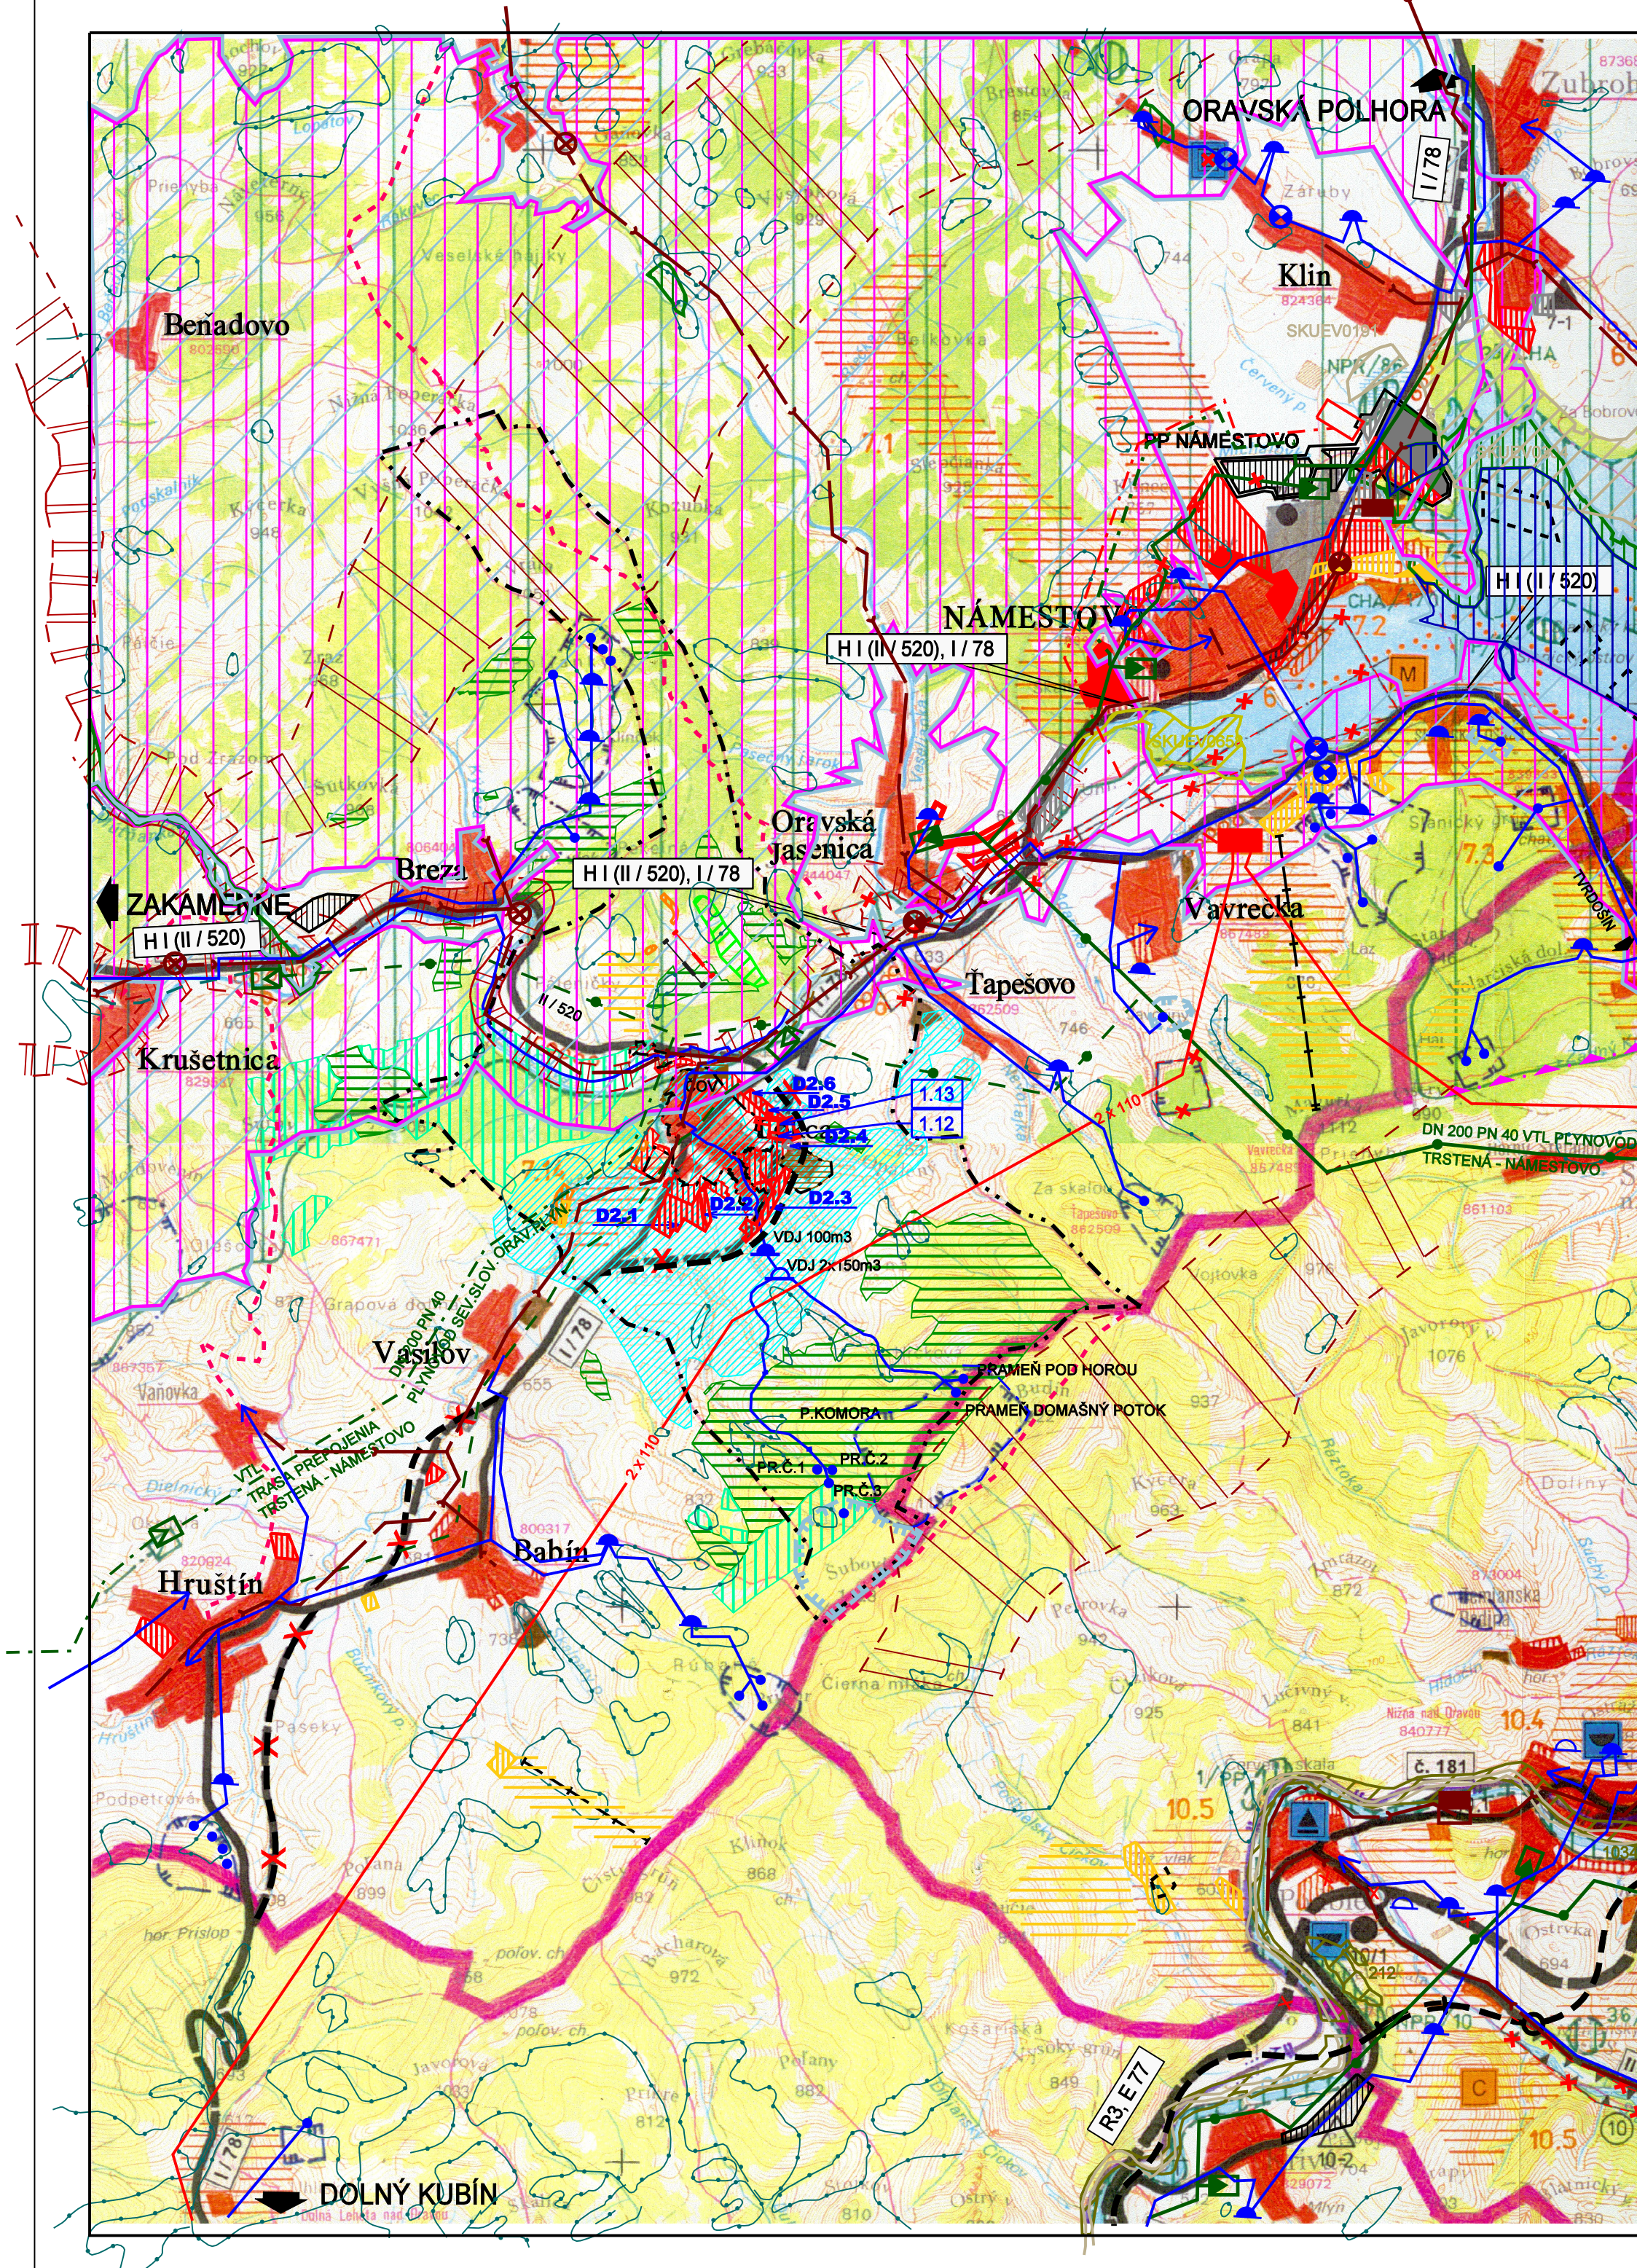

### LEGENDA

| STAV | NÁVRH | VÝHLAD                                                                        |
|------|-------|-------------------------------------------------------------------------------|
|      |       | HRANICA RIEŠENÉHO ÚZEMIA                                                      |
|      |       | HRANICA OKRESU                                                                |
|      |       | HRANICA KATASTRÁLNEHO ÚZEMIA                                                  |
|      |       | OBYTNÉ PLOCHY                                                                 |
|      |       | PLOCHY PRIEMYSELNEJ VÝROBY, SKLADOV                                           |
|      |       | ZARIADENIA POĽNOHOSPODÁRSKEJ VÝROBY                                           |
|      |       | PLOCHY ŠPORTOVÝCH ZARIADENÍ                                                   |
|      |       | PLOCHY REKREAČIE A TURIZMU                                                    |
|      |       | REKREAČNÝ PRIESTOR VYŠŠIEHO VÝZNAMU                                           |
|      |       | PLOCHY VÝZNAMNEJ ZELENÉ A CINTORINOV                                          |
|      |       | CESTA I. A II. TRIEDY                                                         |
|      |       | HRANIČNÝ PRIECHOD CESTNÝ                                                      |
|      |       | CYKLOMAGISTRÁLY PODĽA SLOVENSKEHO CYKLOKLUBU                                  |
|      |       | CYKLOMAGISTRÁLY DOPLNENÉ PODĽA ÚPN VÚC                                        |
|      |       | ZDROJ ZNEČISTOVANIA VÔD                                                       |
|      |       | OCHRANNÉ PÁSMO NPR A PR - IV*                                                 |
|      |       | LOKALITA SVETOVÉHO KULTÚRNEHO DEDIČSTVA                                       |
|      |       | PAMIATKOVÁ ZÓNA VYTIPOVANÁ SKANZENY (EXPOZÍCIE LUDOVEJ ARCHITEKÚRY V PRIRODE) |
|      |       | NÁRODNÁ KULTÚRNA PAMIATKA                                                     |
|      |       | HRANICA CHRÁNENEJ VODOHOSPODÁRSKEJ OBLASTI                                    |
|      |       | PHO ZDROJOV PITNÝCH VÔD 2"                                                    |
|      |       | PHO ZDROJOV PITNÝCH VÔD 3"                                                    |
|      |       | OP PRIRODNÝCH LIEČIVÝCH MINERÁLNYCH VÔD 2"                                    |
|      |       | PHO PRIRODNÝCH LIEČIVÝCH ZDROJOV A MINERÁLNYCH VÔD 3"                         |
|      |       | NÁRODNÝ PARK - III*                                                           |
|      |       | OCHRANNÉ PÁSMO NÁRODNÉHO PARKU - II*                                          |
|      |       | OCHRANNÉ PÁSMO NÁRODNÉHO PARKU NA ZRUŠENIE - I*                               |
|      |       | CHRÁNENÁ KRAJINNÁ OBLASŤ - II*                                                |
|      |       | NÁRODNÁ PRIRODNÁ REZERVÁCIA - V*                                              |
|      |       | PRÍRODNÁ REZERVÁCIA - V*                                                      |
|      |       | NÁRODNÁ PRIRODNÁ PAMIATKA - V*                                                |
|      |       | PRÍRODNÁ PAMIATKA - V*                                                        |
|      |       | CHRÁNENÝ AREÁL - IV*                                                          |
|      |       | MEDZINÁRODNÉ STREDISKO TURIZMU                                                |
|      |       | CELOŠTÁTNE STREDISKO TURIZMU                                                  |

PODKLAD : z ÚPN VÚC ŽILINSKÝ KRAJ A JEHO AKTUALIZÁCIE (27.04.2005)

### LEGENDA

|  |                                                        |
|--|--------------------------------------------------------|
|  | HRANICA KATASTRÁLNEHO ÚZEMIA                           |
|  | HRANICA ZASTAVANÉHO ÚZEMIA OBCE K 1.1.1990             |
|  | ROZŠÍRENIE ZASTAVANÉHO ÚZEMIA OBCE                     |
|  | ROZŠÍRENIE REKREAČNÉHO ÚZEMIA                          |
|  | ŠTÁTNE LESY                                            |
|  | URBÁRSKE LESY                                          |
|  | CIRKEVNÉ LESY                                          |
|  | SÚKROMNÉ LESY                                          |
|  | HRANICA LHC                                            |
|  | MELIOROVANÉ PÔDY - ODVODNENIE                          |
|  | VODNÉ TOKY, PLOCHY                                     |
|  | BIOKORIDOR REGIONÁLNEHO VÝZNAMU                        |
|  | ZÓNA C-CHKO HORNÁ ORAVA                                |
|  | ZÓNA D-CHKO HORNÁ ORAVA                                |
|  | CHRÁNENÉ VTÁČIE ÚZEMIE - SKCHVU 008 (CHKO) HORNÁ ORAVA |



|  |                                             |
|--|---------------------------------------------|
|  | LYŽIARSKY VLEK SÚČASNÝ A NAVRHOVANÝ         |
|  | VODNÝ ZDROJ                                 |
|  | PRIVÁDZACIE VODOVODNÉ POTRUBIE              |
|  | VODOJEM SÚČASNÝ A NAVRHOVANÝ                |
|  | ČOV                                         |
|  | ČISTIČKA ODPADOVÝCH VÔD                     |
|  | PÁSMO HYGIENICKEJ OCHRANY VODNÝCH ZDROJOV 2 |

### LEGENDA - ZMENY A DOPLNKY č.1

| STAV | NÁVRH | VÝHLAD                                                  |
|------|-------|---------------------------------------------------------|
|      |       | HRANICA ZASTAVANÉHO ÚZEMIA                              |
|      |       | ZASTAVANÉ ÚZEMIE OBCE                                   |
|      |       | OZNAČENIE DOPLNENÝCH LOKALÍT V REGULOVANÝCH PRIESTOROCH |


### LEGENDA (ÚPN VÚC ŽILINSKÝ KRAJ)

|  |                                                            |
|--|------------------------------------------------------------|
|  | OBYTNÉ PLOCHY A PLOCHY OV                                  |
|  | PLOCHY PRIEMYSELNEJ VÝROBY, SKLADOV                        |
|  | PLOCHY REKREAČIE A TURIZMU                                 |
|  | REKREAČNÝ PRIESTOR VYŠŠIEHO VÝZNAMU PRE DYNAMICKÉ AKTIVITY |
|  | LOŽISKO NEVYHRADENÉHO NERASTU                              |
|  | SVAHOVÉ DEFORMÁCIE                                         |
|  | RÝCHLOSTNÁ KOMUNIKÁCIA S MIMOÚROVNOVOU KRÍŽOVATKOU         |
|  | TUNEL                                                      |
|  | CESTA I. TRIEDY                                            |
|  | PHO ZDROJOV PITNÝCH VÔD 2"                                 |
|  | NAVRHOVANÉ CHRÁNENÉ ÚZEMIA EURÓPSKEHO VÝZNAMU NATURA 2000  |
|  | VEĽKOPLOŠNÉ CHRÁNENÉ ÚZEMIE ZÓNA B - IV. STUPEŇ OCHRANY    |
|  | JAVY NA ZRUŠENIE, NEPLATNÉ ÚDAJE                           |
|  | SEDAČKOVÁ LANOVKA                                          |
|  | VTL PLYNOVOD PN 40,25                                      |
|  | REGULAČNÁ STANICA PLYNU                                    |
|  | ELEKTRICKÉ STANICE ZVN/VVN, VVN/VN                         |
|  | VVN 110 kV VEDENIE DVOJITÉ                                 |
|  | ČISTIAREŇ ODPADOVÝCH VÔD                                   |
|  | ČERPACIA STANICA KANALIZAČNÁ                               |
|  | SKUPINOVÝ KANALIZAČNÝ ZBERAČ                               |
|  | SKUPINOVÉ VODOVODY                                         |
|  | VODOJEM                                                    |
|  | ČERPACIA STANICA                                           |
|  | ZDROJ PITNEJ VODY PODZEMNÝ                                 |

PODKLAD : ÚPN VÚC ŽILINSKÉHO KRAJA - ZMENY A DOPLNKY č.4 (2010)

### LEGENDA - ZMENY A DOPLNKY č.2

| STAV | NÁVRH | VÝHLAD                              |
|------|-------|-------------------------------------|
|      |       | OZNAČENIE DOPLNENÝCH LOKALÍT        |
|      |       | OBYTNÉ PLOCHY A PLOCHY OV           |
|      |       | PLOCHY PRIEMYSELNEJ VÝROBY, SKLADOV |

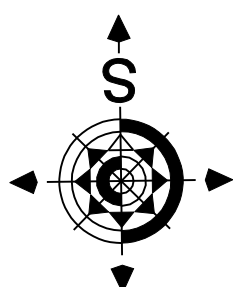

Architektonický ateliér **GAM** Nam.A.Hlinku 27,Ružomberok

NÁZOV DOKUMENTÁCIE

ÚZEMNÝ PLÁN OBCE LOKCA + ZMENY A DOPLNKY č.1 a č.2 (r.2010,r.2017 )

NÁZOV VÝKRESU

VÝKRES ŠIRŠÍCH VZŤAHOV

OBJEDNÁVATEL DOKUMENTÁCIE:

OBEC - LOKCA

AUTORI RIEŠENIA:

ING.ARCH. MARIÁN GOČ, AUTORIZOVANÝ ARCHITEKT

ODBORNÁ SPOLUPRÁCA:

ING.PETER GAŽÍK, ING.ANTON GALAS, ING.ANTON TURAN, ING.STANISLAV TABÁČEK, JANKA RECHTORIKOVÁ, ZUZANA TAKÁČOVÁ

ČÍSLO ZÁKAZY

624 - 20

DÁTUM

APRÍL 2007

MIERKA VÝKRESU

1 : 50 000

ČÍSLO VÝKRESU

1